

N73181400

Ø376200

Ø376400



N7318200

N7318000

Ø376200

Ø376400

### Tegnforklaring

#### Kommuneplaner PBL 2008

##### Linjesymbol

Kp/arealGrense

#### Reguleringsplan PBL 2008

##### §12-5. Nr. 1 - Bebyggelse og anlegg

Boligbebyggelse-fritliggende småhusbebyggelse

Garasjeanlegg for bolig-/fritidsbebyggelse

BFF Fritidsbebyggelse-fritliggende

BC Campingplass

BBS Småbåtanlegg i sjø og vassdrag med tilhørende strandsoner

BAA Angilt bebyggelse og anleggsformål kombinert med andre angitte hovedformål

##### §12-5. Nr. 2 - Samferdselsanlegg og teknisk infrastruktur

SKV Kjøreveg

SVT Annen veggrunn - tekniske anlegg

##### §12-5. Nr. 3 - Grønnstruktur

GB Badeplass-/område

##### §12-5. Nr. 5 - Landbruks-, natur- og fritilsformål samt reindrift

L LNFRA areal for nødvendige tiltak for landbruk og reindrift og gårdsliknyttet næringsvirksomhet basert på gårdens ressursgrunnlag

LF Fritilsformål

#### §12-6 - Hensynssoner

H140 Fysisk

H370 Havspenningsanlegg (inkl høyspentkabler)

H520 Hensyn reindrift

##### Linjesymbol

RpFormalGrense

Byggegrense

Regulert sentrifuge

Frisikllinge

Regulert kant kjørebane


RpGrense

RpSiklingGrense

RpArearGrense

RpAngittHensynGrense

Måle og avstandslinje

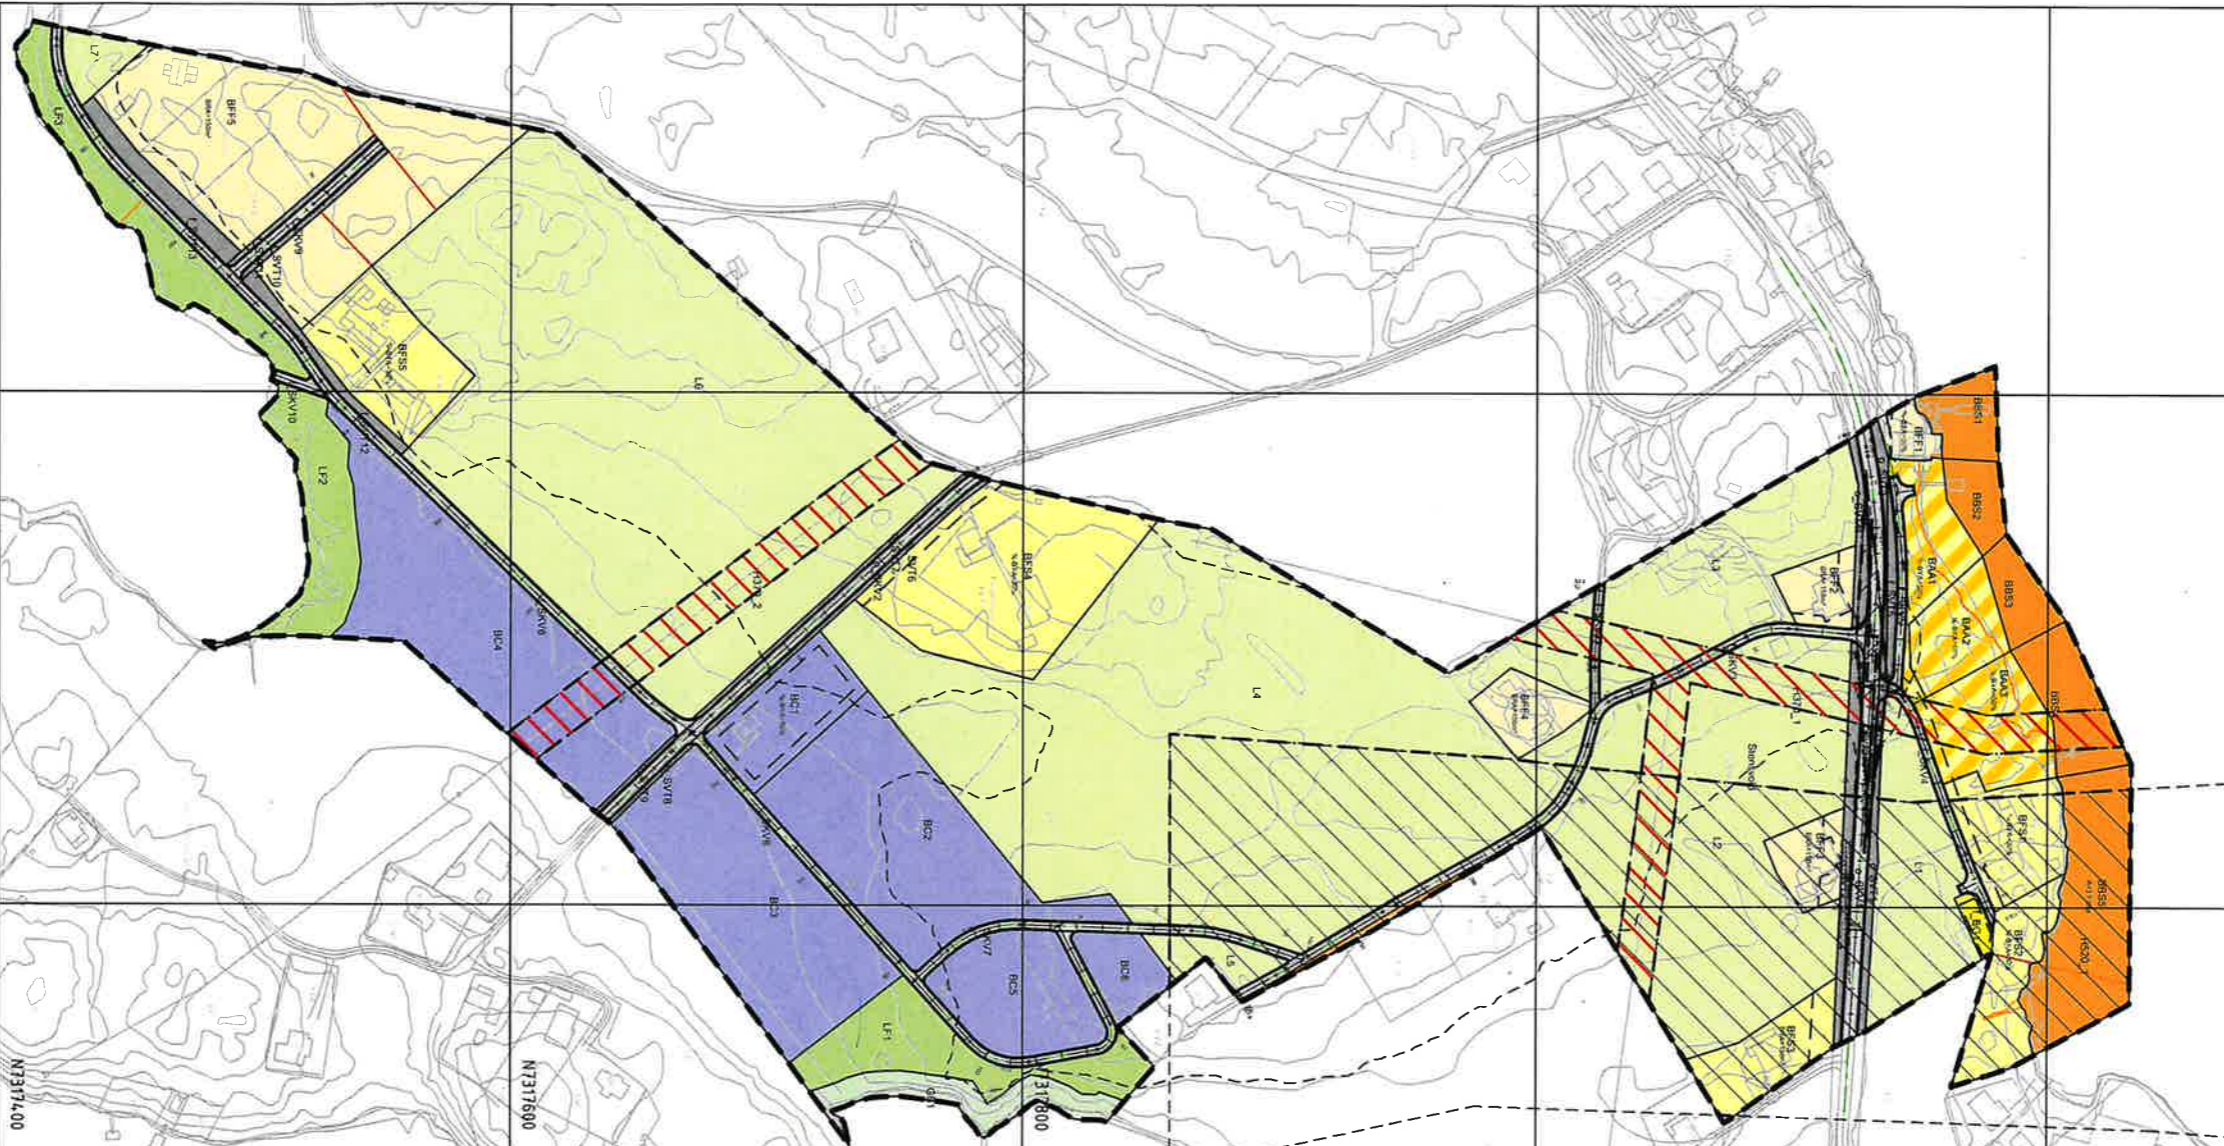

#### Kartopplysninger

Kilde for basiskart: Ambita Infoland

Dato for basiskart: 17.10.19

Koordinatsystem: ETRS89\_UTM-33N

Høydegrunnlag: NN2000

Ekvidistanse: 1m

Kartmålsskall: 1:2000 m

0 50.0 100m



Detailregulering  
**Stensvold**

11erøy i Nordland Med tilhørende reguleringsbestemmelser kommune

#### SAKSBEHANDLING ETTER PLAN- OG BYGNINGSLOVEN

SAKS NR DATO SIGN

Dato 05.02.21 Revisjon Justeringer

Dato Revisjon

Dato Revisjon

Kommunestyret sitt vedtak

Vedtatt

Offentlig utlysning fra 27.11.20 til 19.01.21

1. gangs behandling

Kunngjøring av oppstart av planarbeid

Oppstartsmøte...

PLANEN ER UTFARBEIDET AV:

Dat blekrettes at planen er i samsvar med kommunestyrets vedtak av

11.05.21

27.11.20

24.11.20

17.12.19

13.11.19

19.05.2021

19.05.2021

TEGNNR. DATO SIGN.

L-1909-1001 07.10.20 NMK

LandArk as www.landark.no

1818201904

1818201904

1818201904

1818201904